
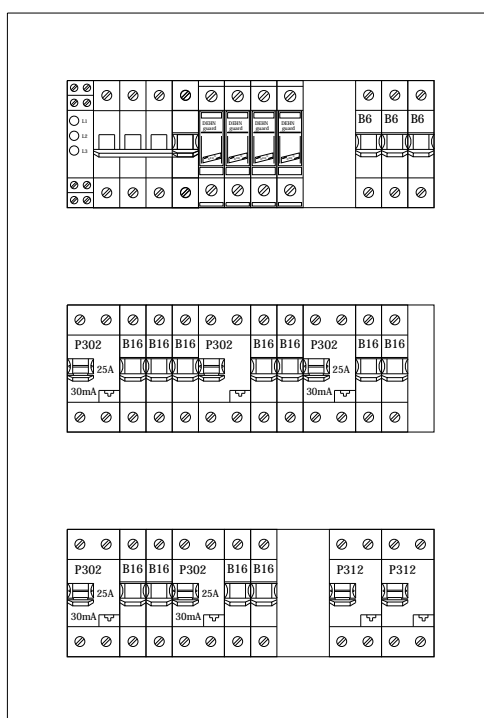


TE

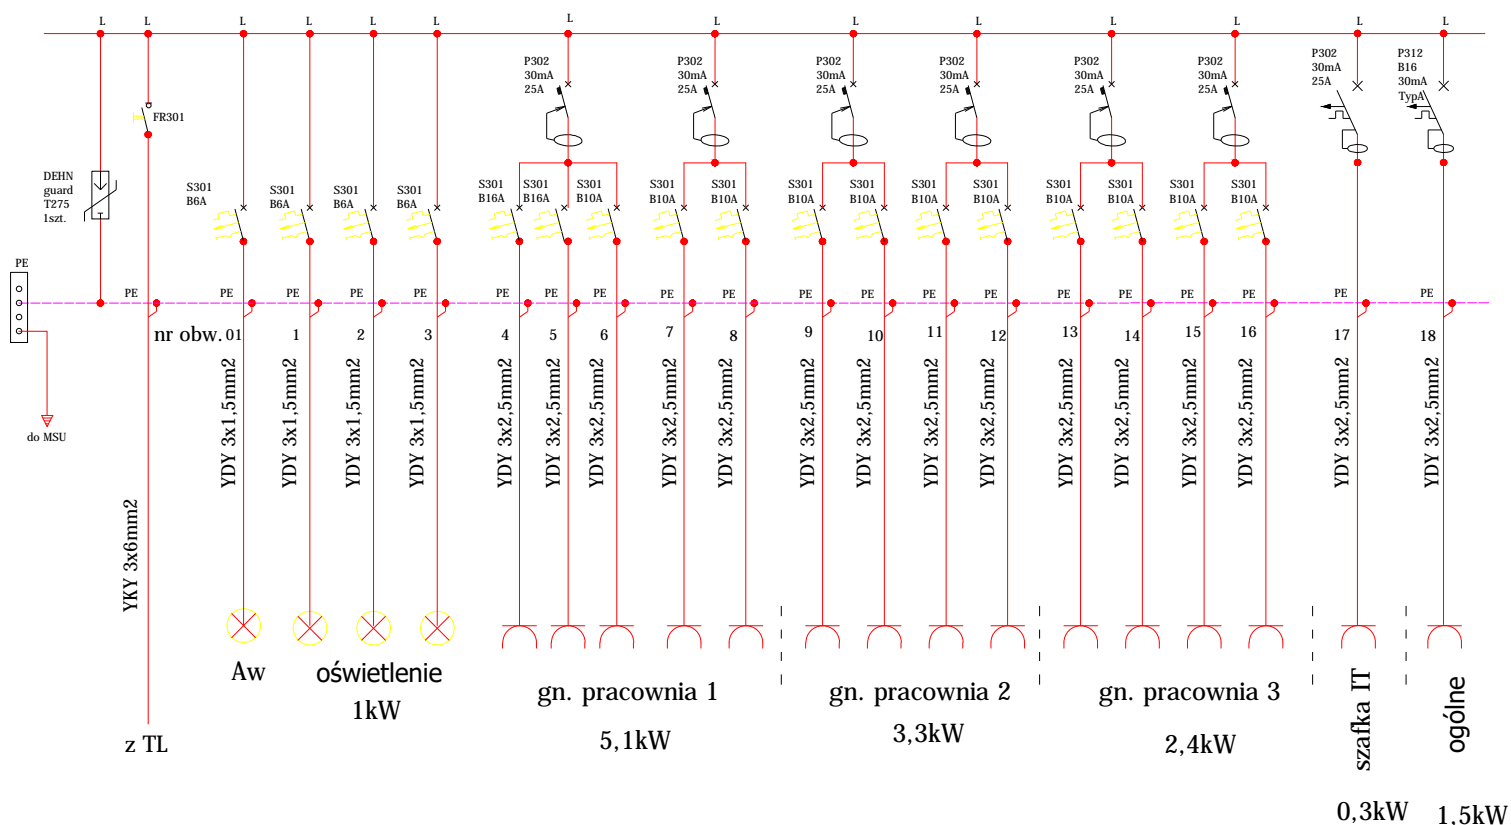

Napięcie znamionowe: 230V
 Układ sieciowy: TN-S
 Ochrona od porażień:
 samoczynne wyłączenie zasilania,
 wyłącznik różnicowoprądowy.

Zespół Szkół - Centrum Edukacji Zawodowej i Ustawicznej Inwestor: w Rawie Mazowieckiej - budynek internatu Obiekt:				
Adaptacja pomieszczeń internatu na pracownię kształcenia zawodowego tytuł projektu: ul. Zwolińskiego 46, 96-200 Rawa mazowiecka - Instalacja elektryczna -			Nazwa rysunku Schemat i widok rozdzielni TE do pracowni 36,37,38	
Projektował: mgr inż. Józef Wojcieszak			Data Listopad 2016 nr uprawnień 61/90/WŁ	podpis: Skala: Nr rys: 13