Rzut pracowni
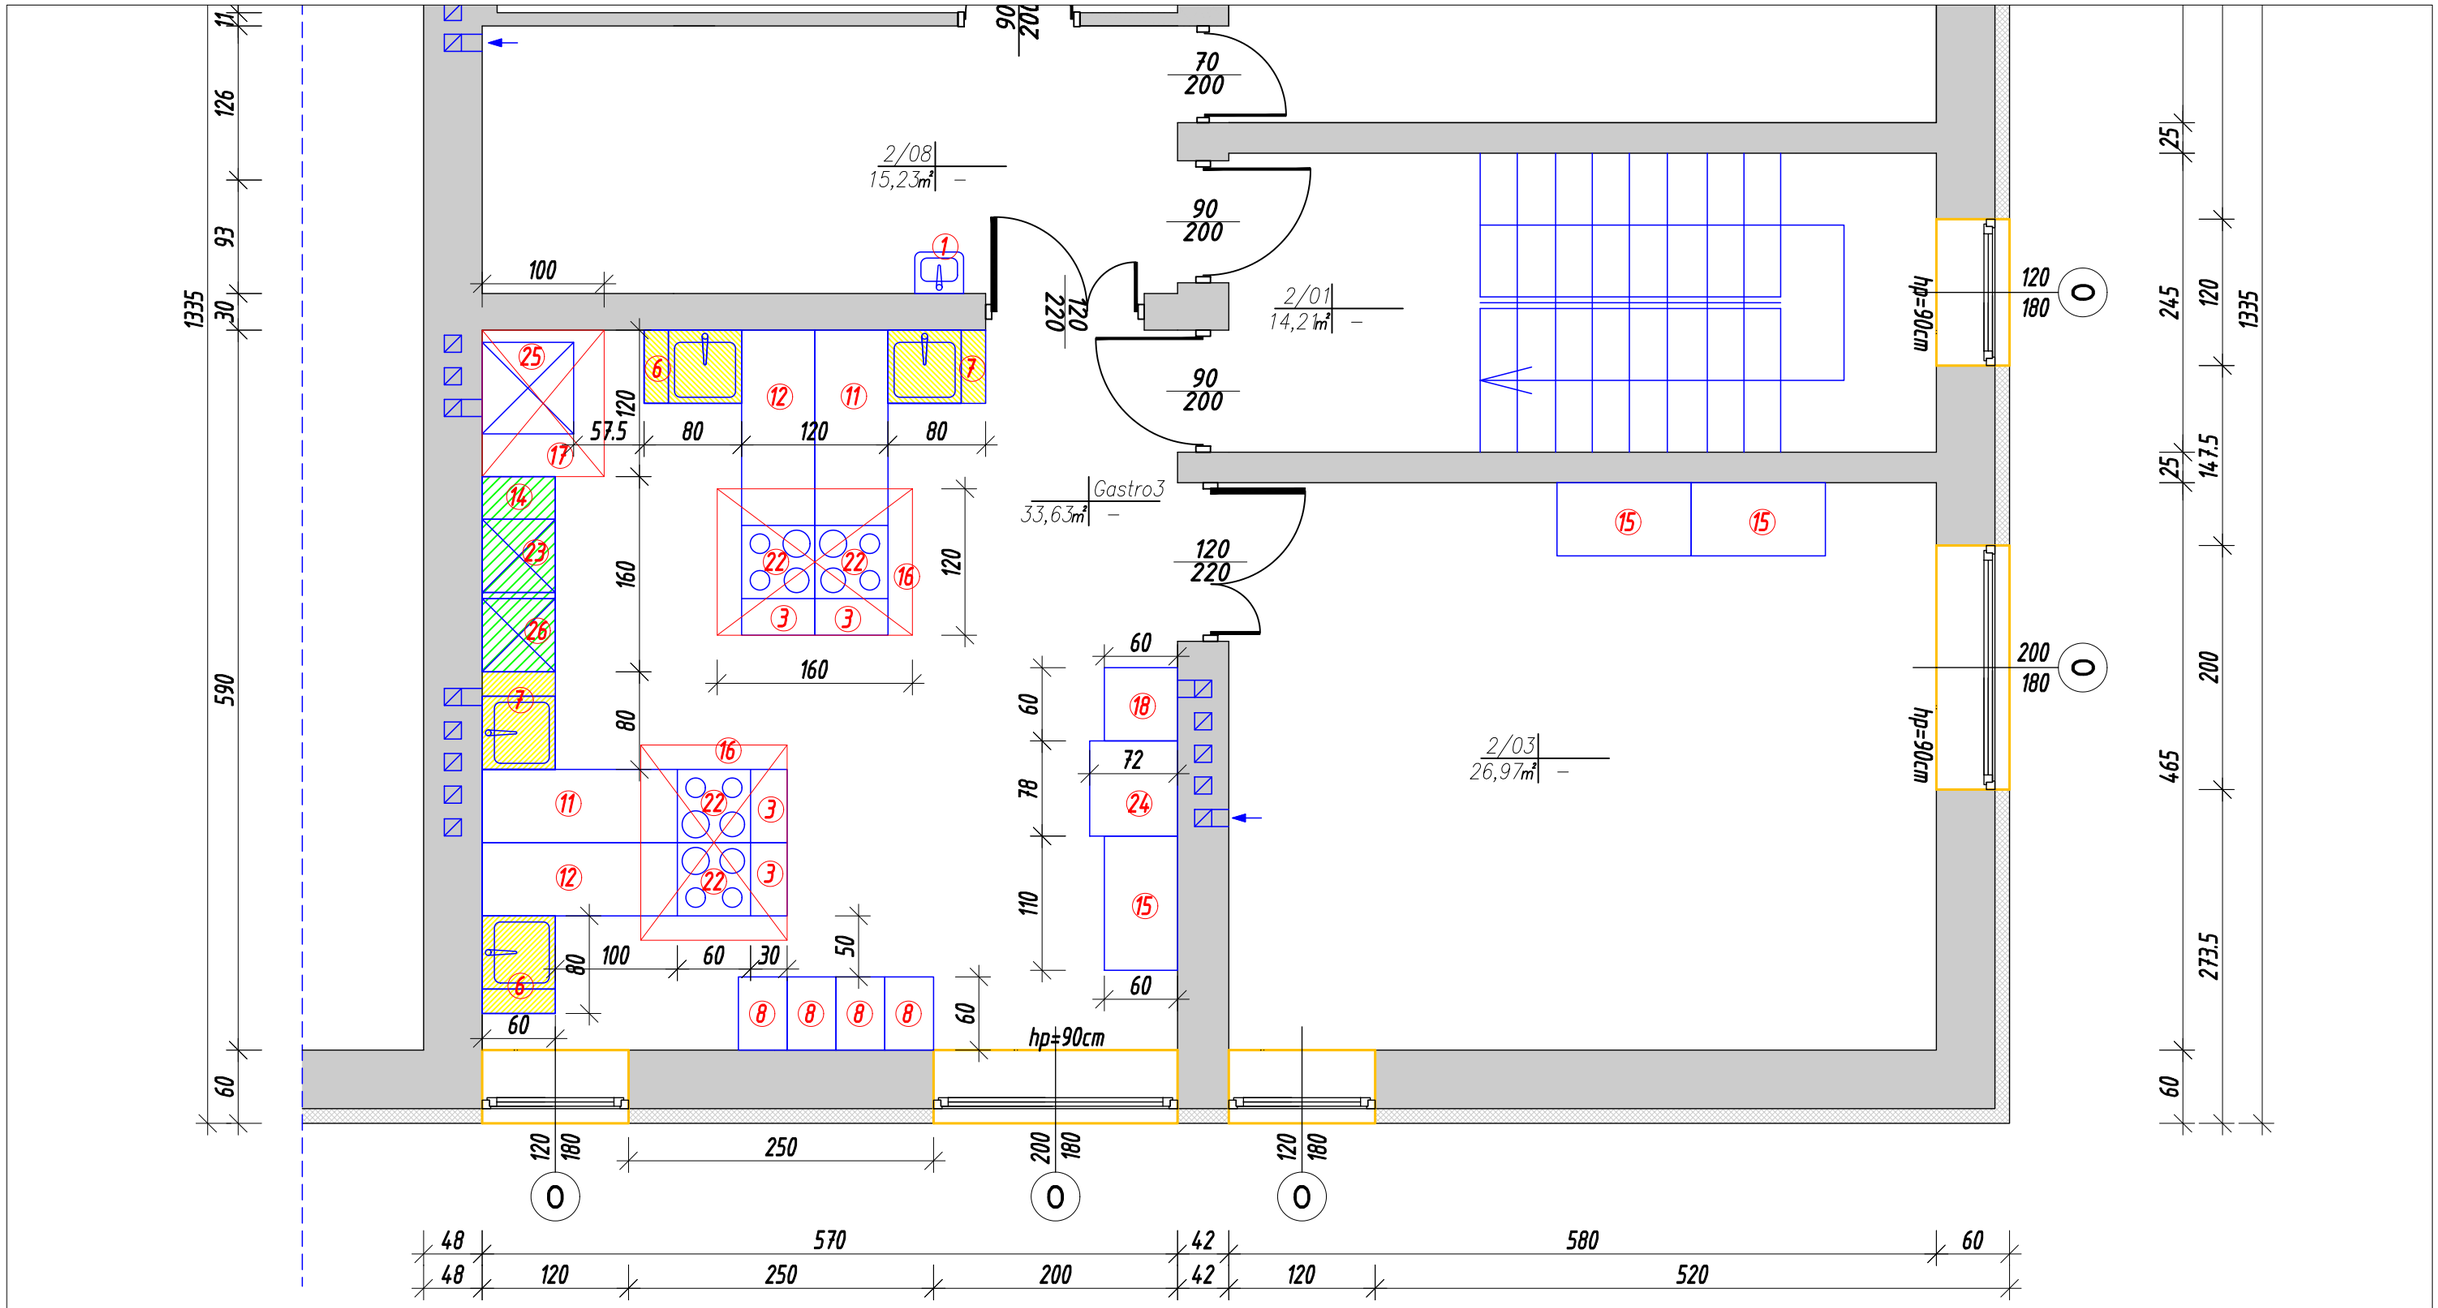
1:50